


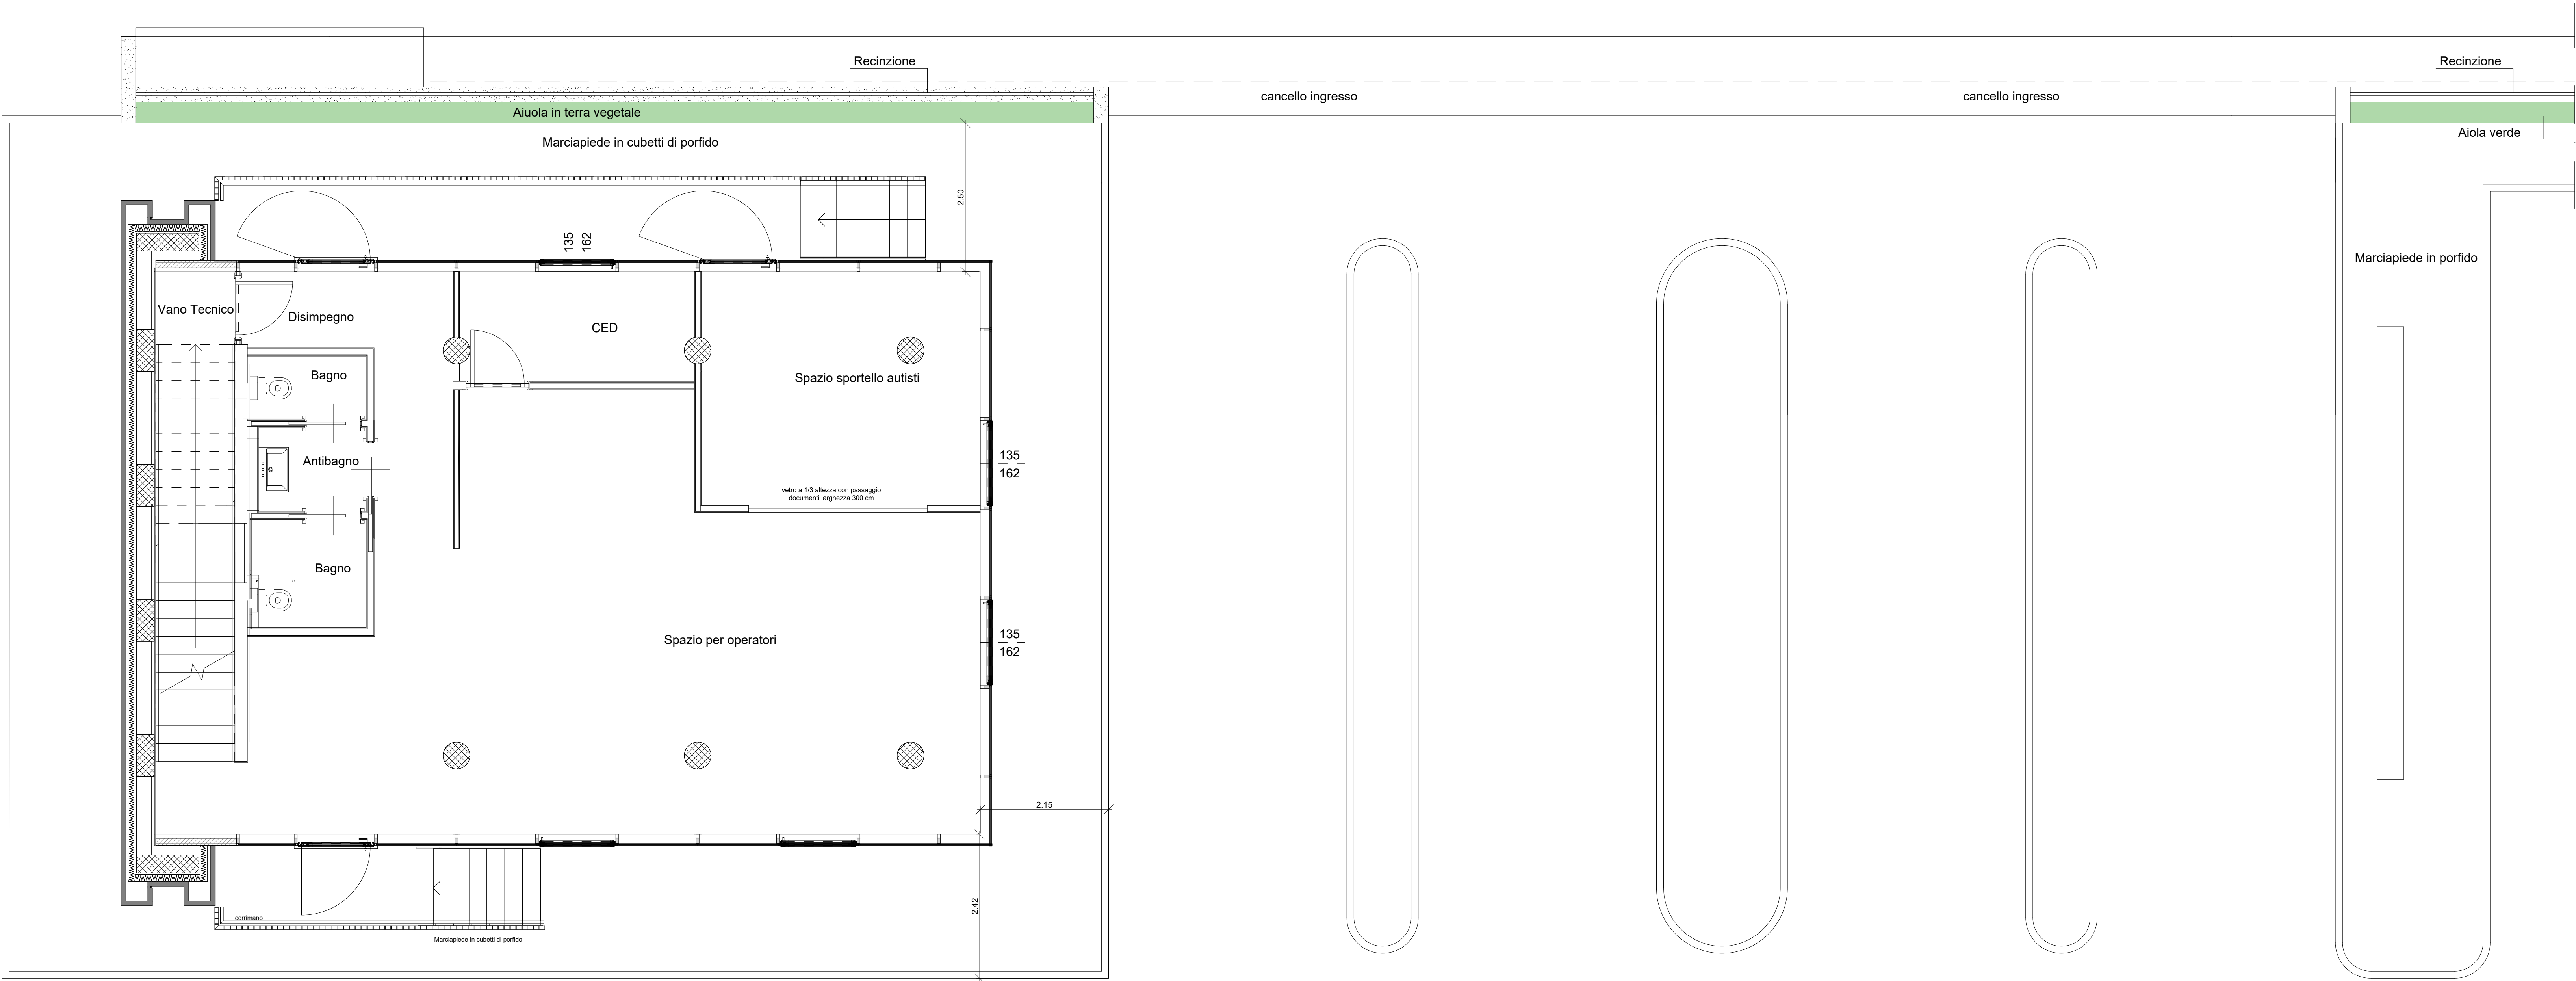

PLANIMETRIA



Interporto - Centro Ingresso di Pordenone S.p.A.  
con sede in Interporto Centro Ingresso n. 114/5 - 33170 Pordenone - tel. 0434 573144

## GESTIONE TERMINAL INTERMODALE ALLEGATI AL BANDO DI GARA

Elaborato:  
**FABBRICATO GATE**  
Planimetria e piante



Data:  
APRILE 2025

Scala:  
1:50

Tavola:

G1

Interporto - Centro Ingresso  
di Pordenone S.p.A  
L'Amministratore Delegato  
Sergio Bolzonello

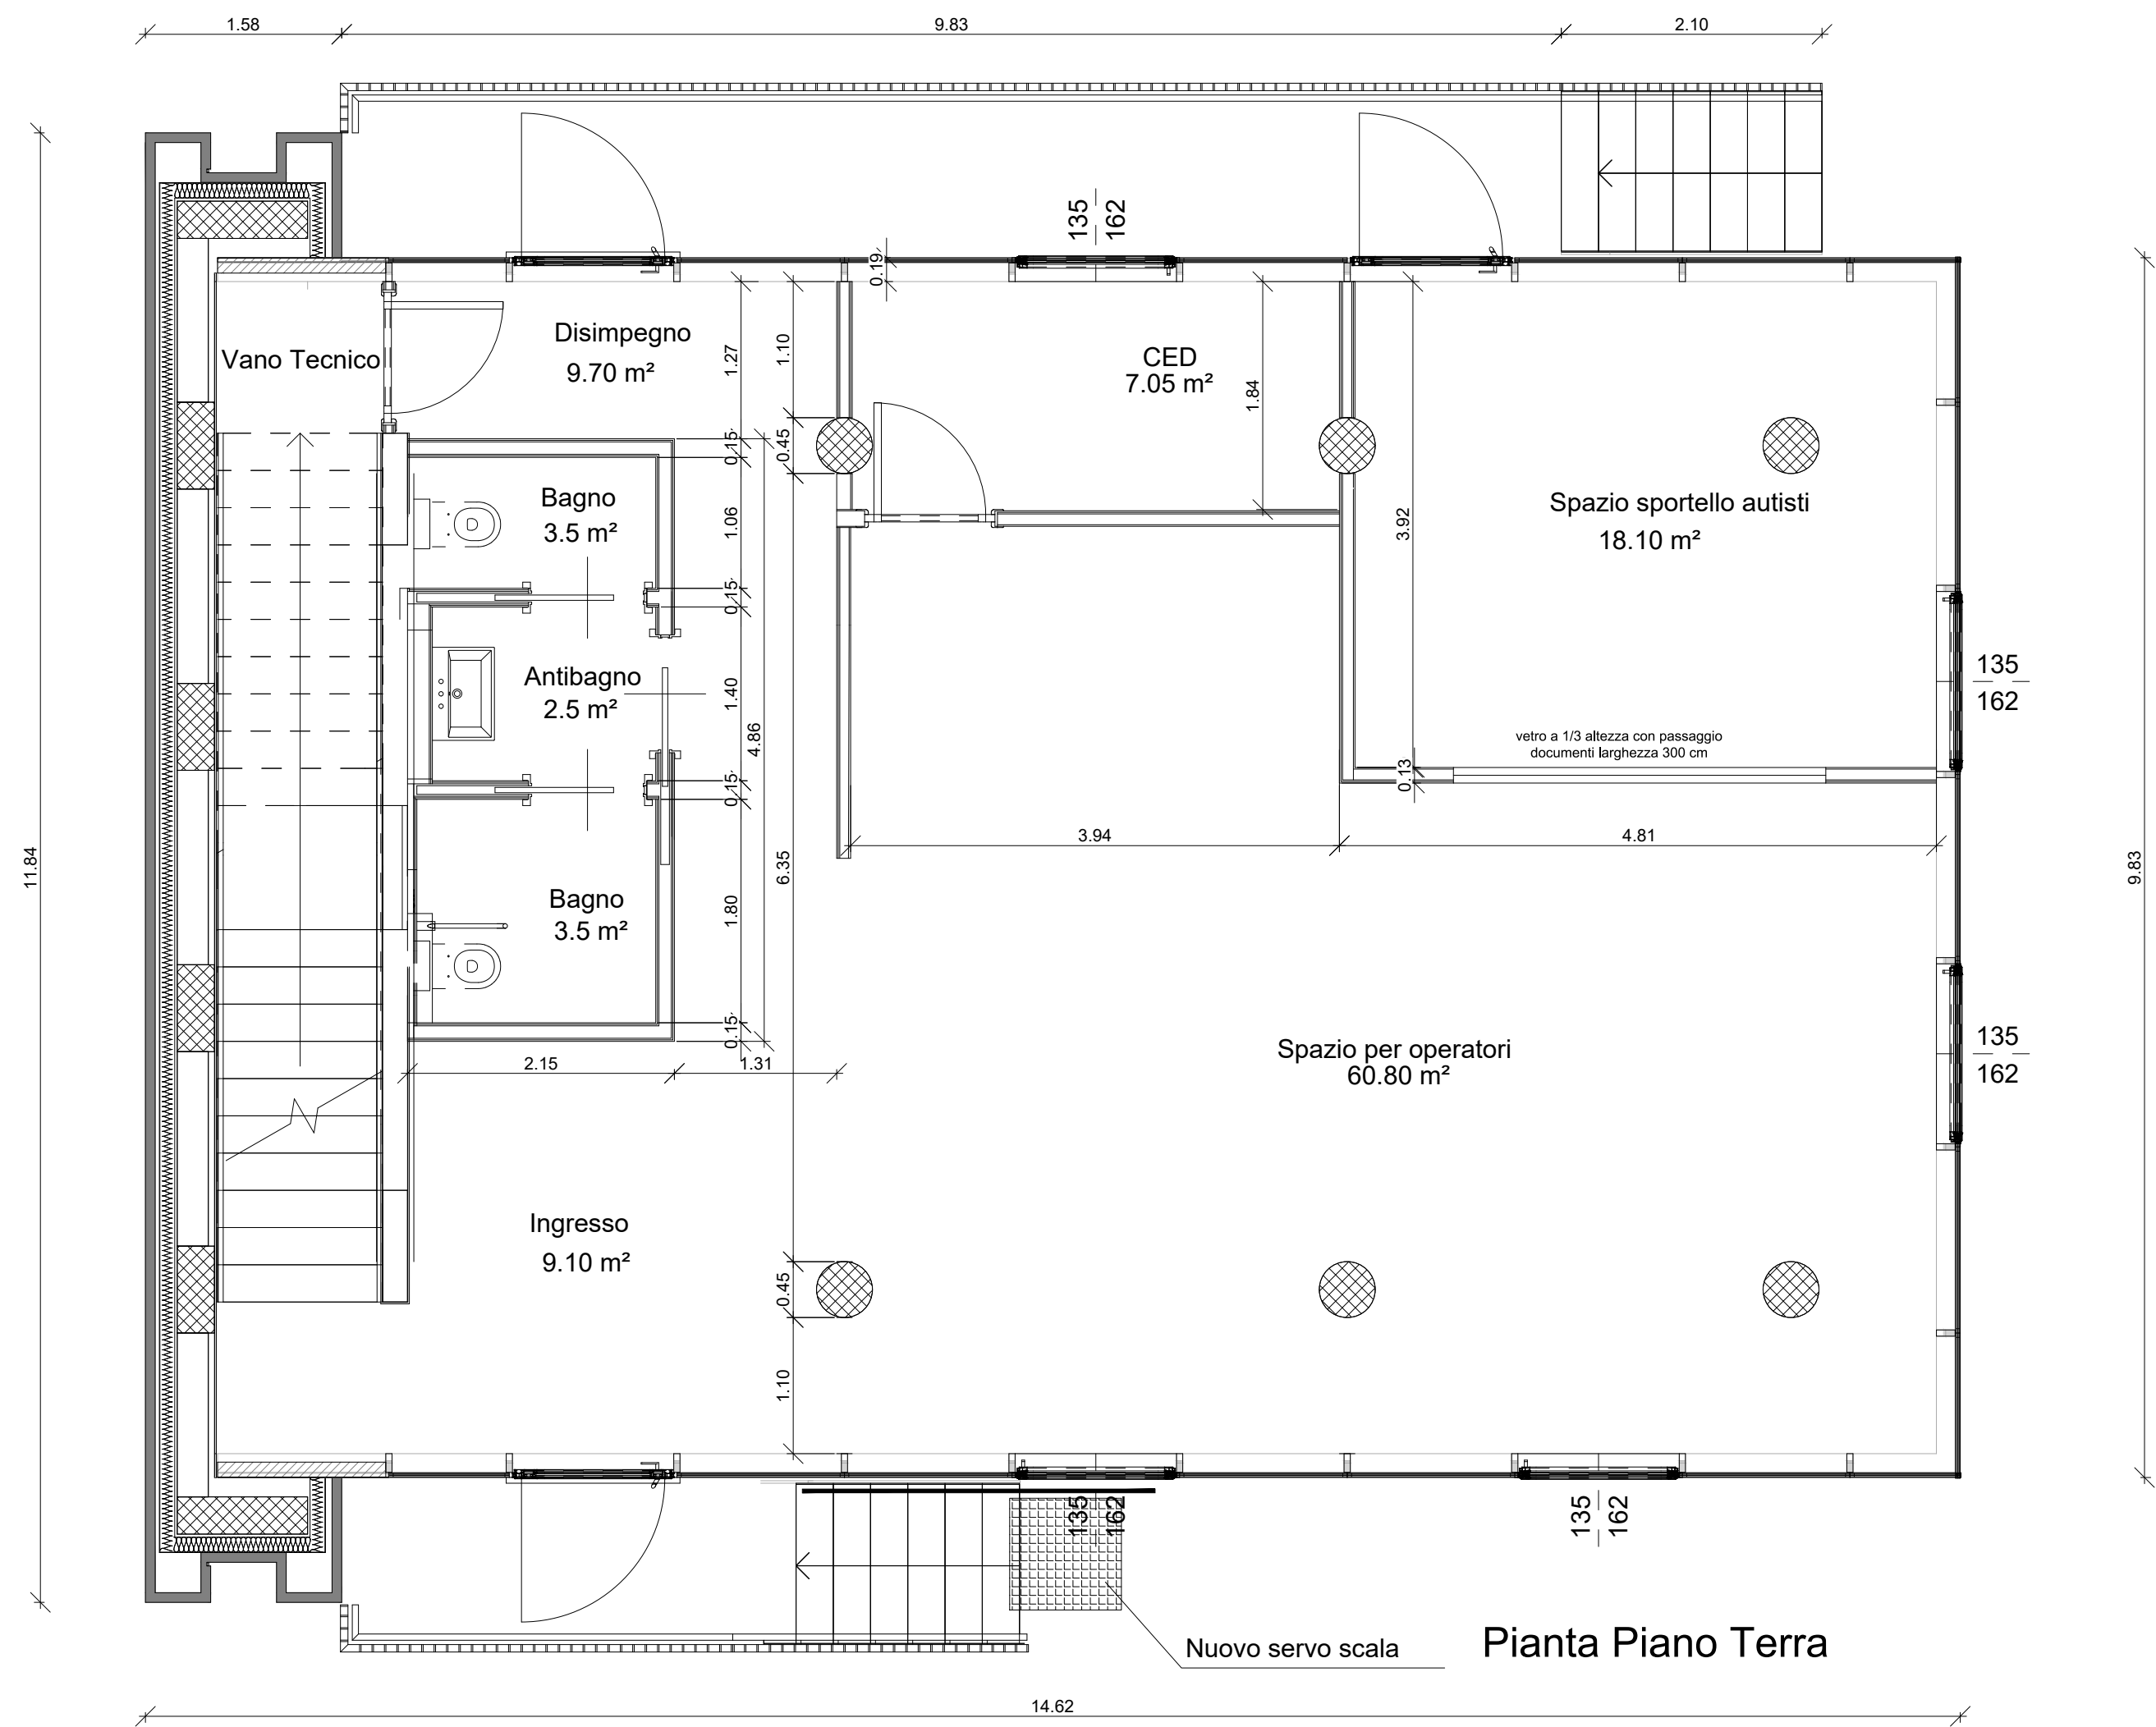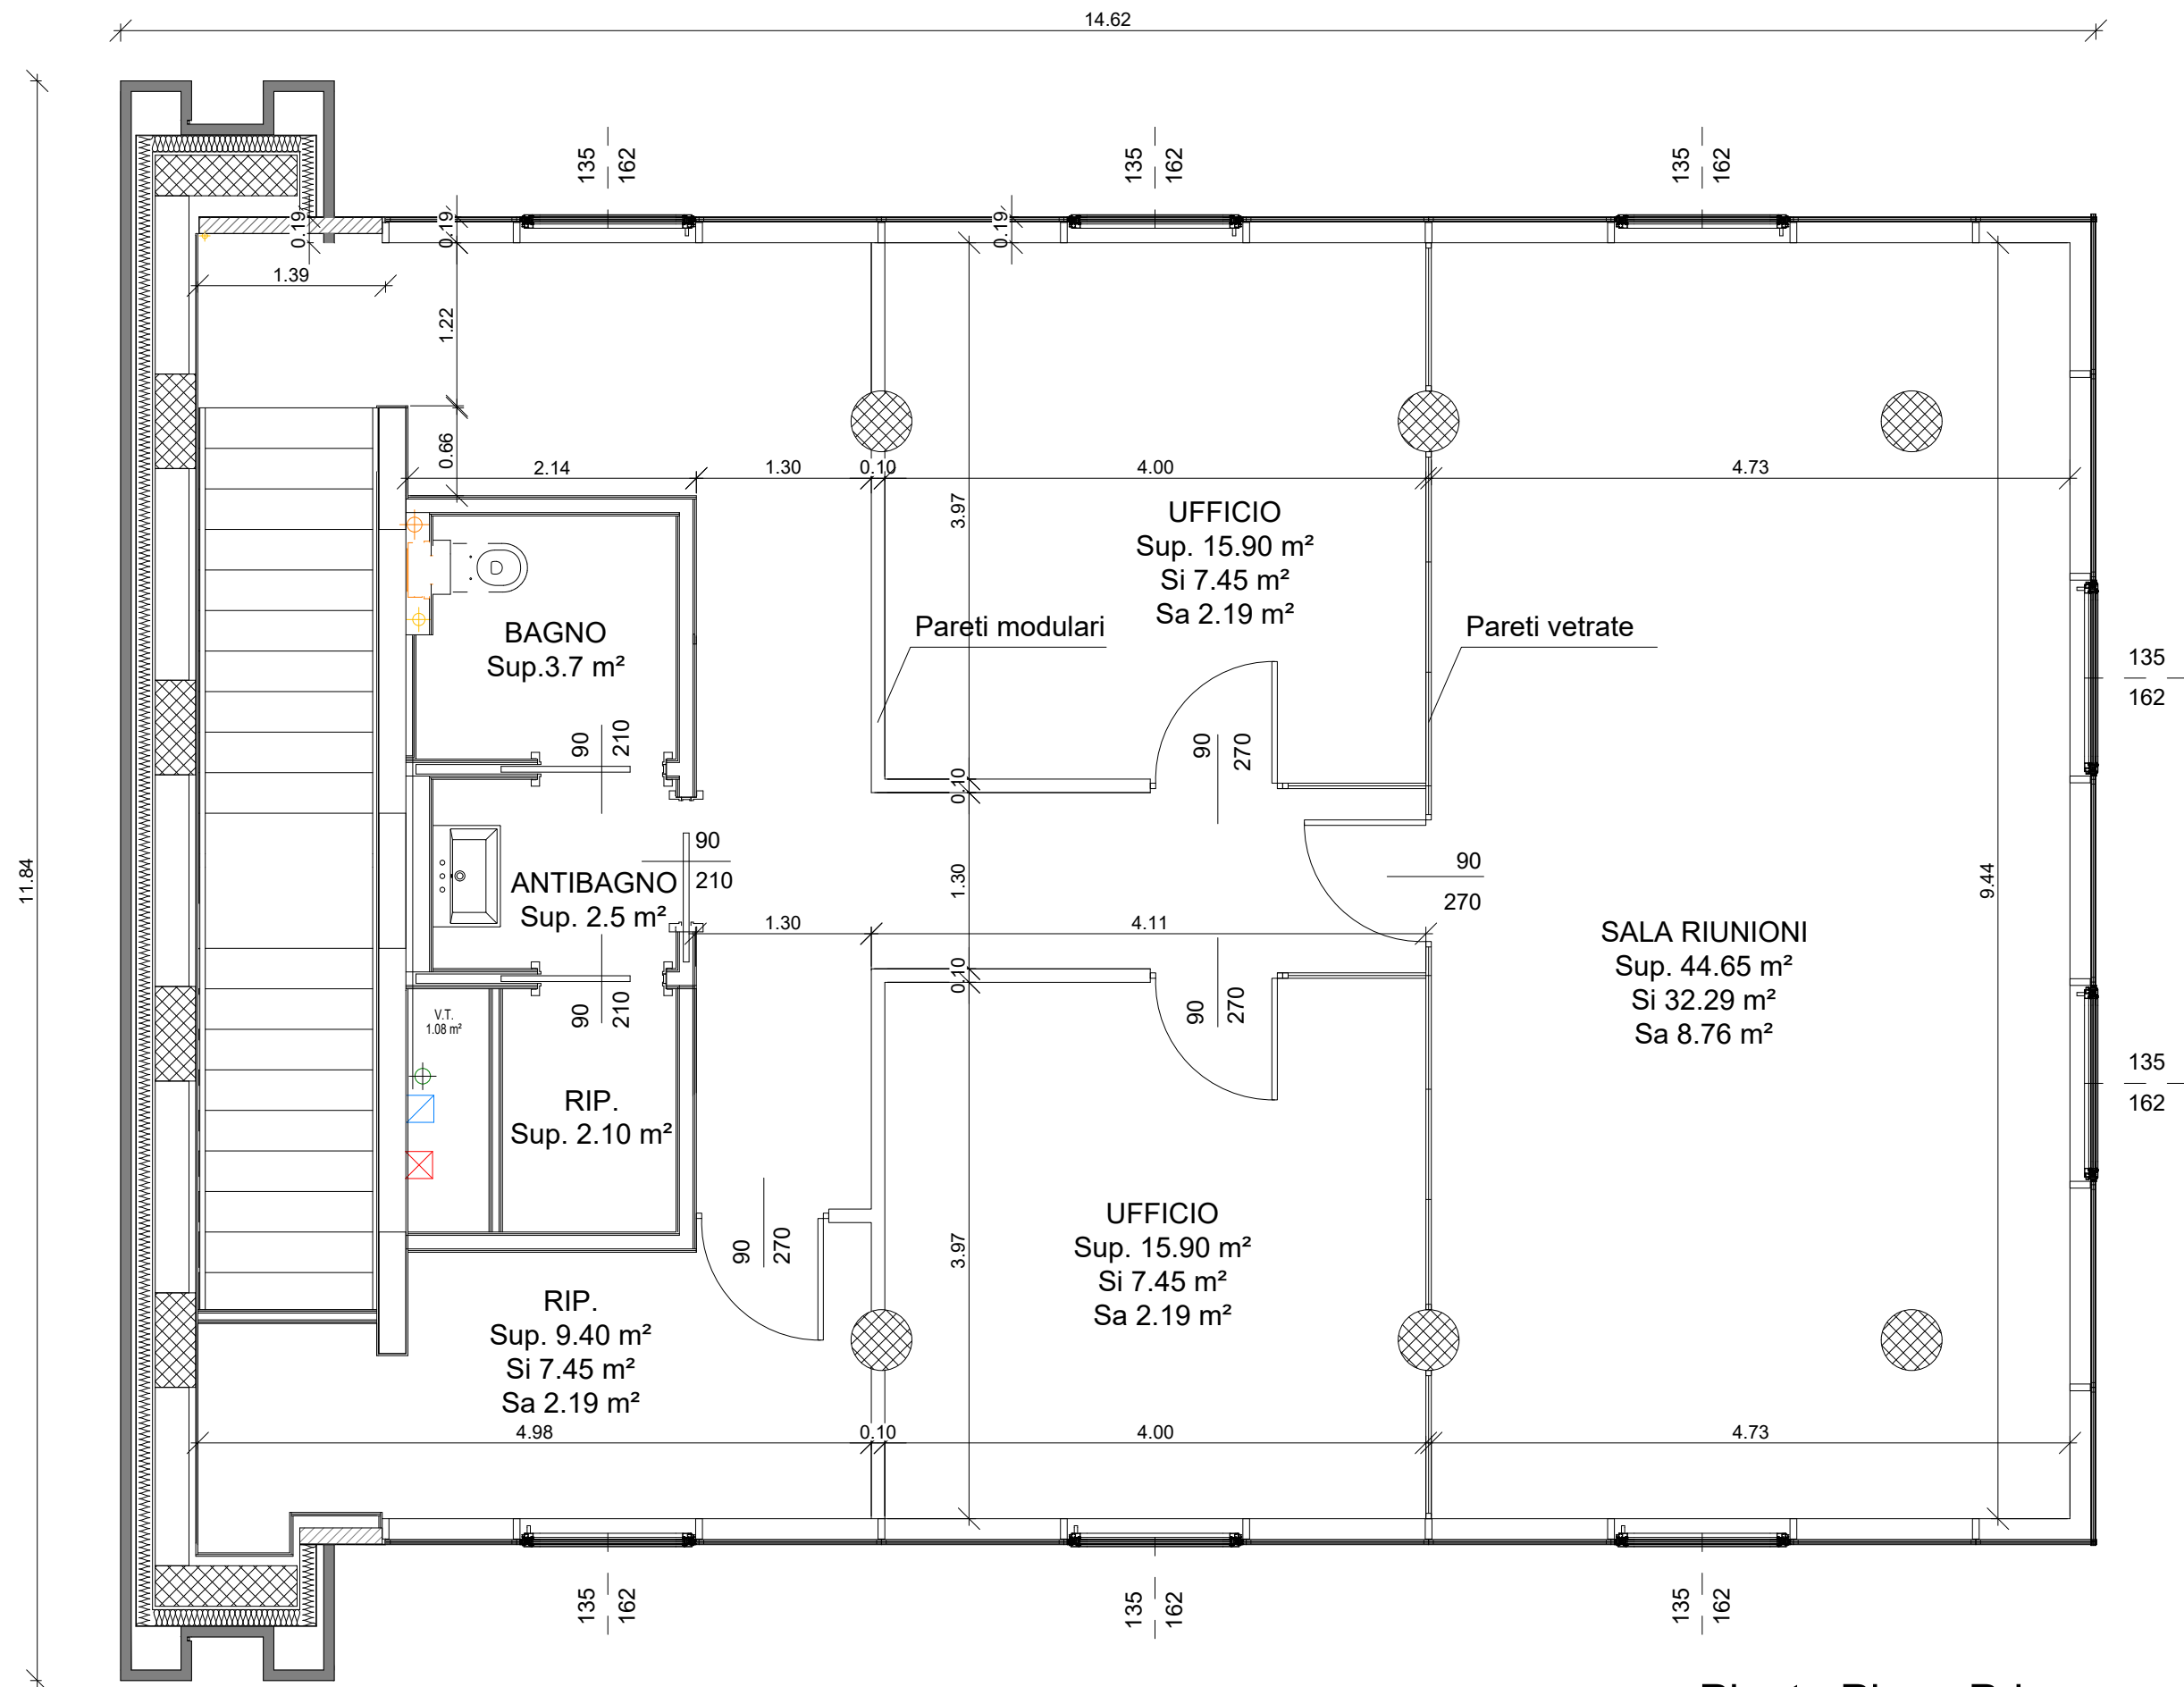

Pianta Piano Primo