


Abaco dei locali - Esecutivo														
Livello	Reparto	N°	Destinazione d'uso	Altezza Netta	Superficie del locale	Rapporto aeroluminante	Area minima aeroluminante	Ventilazione	Superficie finestra	Volume Netto	Finiture			Controsoffitto
											R pavimento	Pavimento	Parete	
Piano Terra	Spazi distributivi	01	Ingresso/Disimpegno	3.20	4.96 m²	10	0.50 m²	naturale	0.63 m²	15.88 m³	10	Gres	Intonaco	Cartongesso
Piano Terra	Mensa/Spogliatoi	02	Spogliatoio	3.20	12.59 m²	10	1.26 m²	naturale	1.26 m²	40.30 m³	11	Gres	Intonaco	Cartongesso
Piano Terra	Mensa/Spogliatoi	03	Refettorio	3.20	15.40 m²	10	1.54 m²	naturale	1.89 m²	49.28 m³	10	Gres	Intonaco/Piastrelle	Cartongesso
Piano Terra	Servizi personale	04	Antibagno 01	3.20	5.14 m²	10	0.51 m²	naturale	0.70 m²	16.45 m³	10	Gres	Intonaco/Piastrelle	Cartongesso
Piano Terra	Servizi personale	05	Serv.Ig. 01	3.20	1.65 m²	10	0.16 m²	naturale/artificiale	0.77 m²	5.27 m³	10	Gres	Intonaco/Piastrelle	Cartongesso
Piano Terra	Servizi personale	06	Serv.Ig. 02	3.20	1.65 m²	10	0.16 m²	artificiale		5.28 m³	10	Gres	Intonaco/Piastrelle	Cartongesso
Piano Terra	Servizi personale	07	Loc.Doccia	3.20	1.70 m²	10	0.17 m²	artificiale		5.44 m³	10	Gres	Intonaco/Piastrelle	Cartongesso
Piano Terra	Servizi igienici	08	Antibagno 02	3.20	2.65 m²	10	0.27 m²	naturale	0.70 m²	8.48 m³	10	Gres	Intonaco/Piastrelle	Cartongesso
Piano Terra	Servizi igienici	09	Serv.Ig.03	3.20	3.30 m²	10	0.33 m²	artificiale		10.57 m³	10	Gres	Intonaco/Piastrelle	Cartongesso
Piano Terra	Ricovero mezzi	10	Ricovero Mezzi	3.20	455.88 m²	10	45.59 m²	naturale	50.80 m²	1458.83 m³	12	-	Intonaco/Piastrelle Lato Servizi	-
Piano Primo	Magazzino	11	Soppalco	3.20	70.73 m²	10	7.07 m²	naturale		226.35 m³	12	-	-	-
					575.67 m²					1842.13 m³				


Finitura in piastrelle H 200 cm

Finitura Piastrelle H 120 cm


Battiscopa

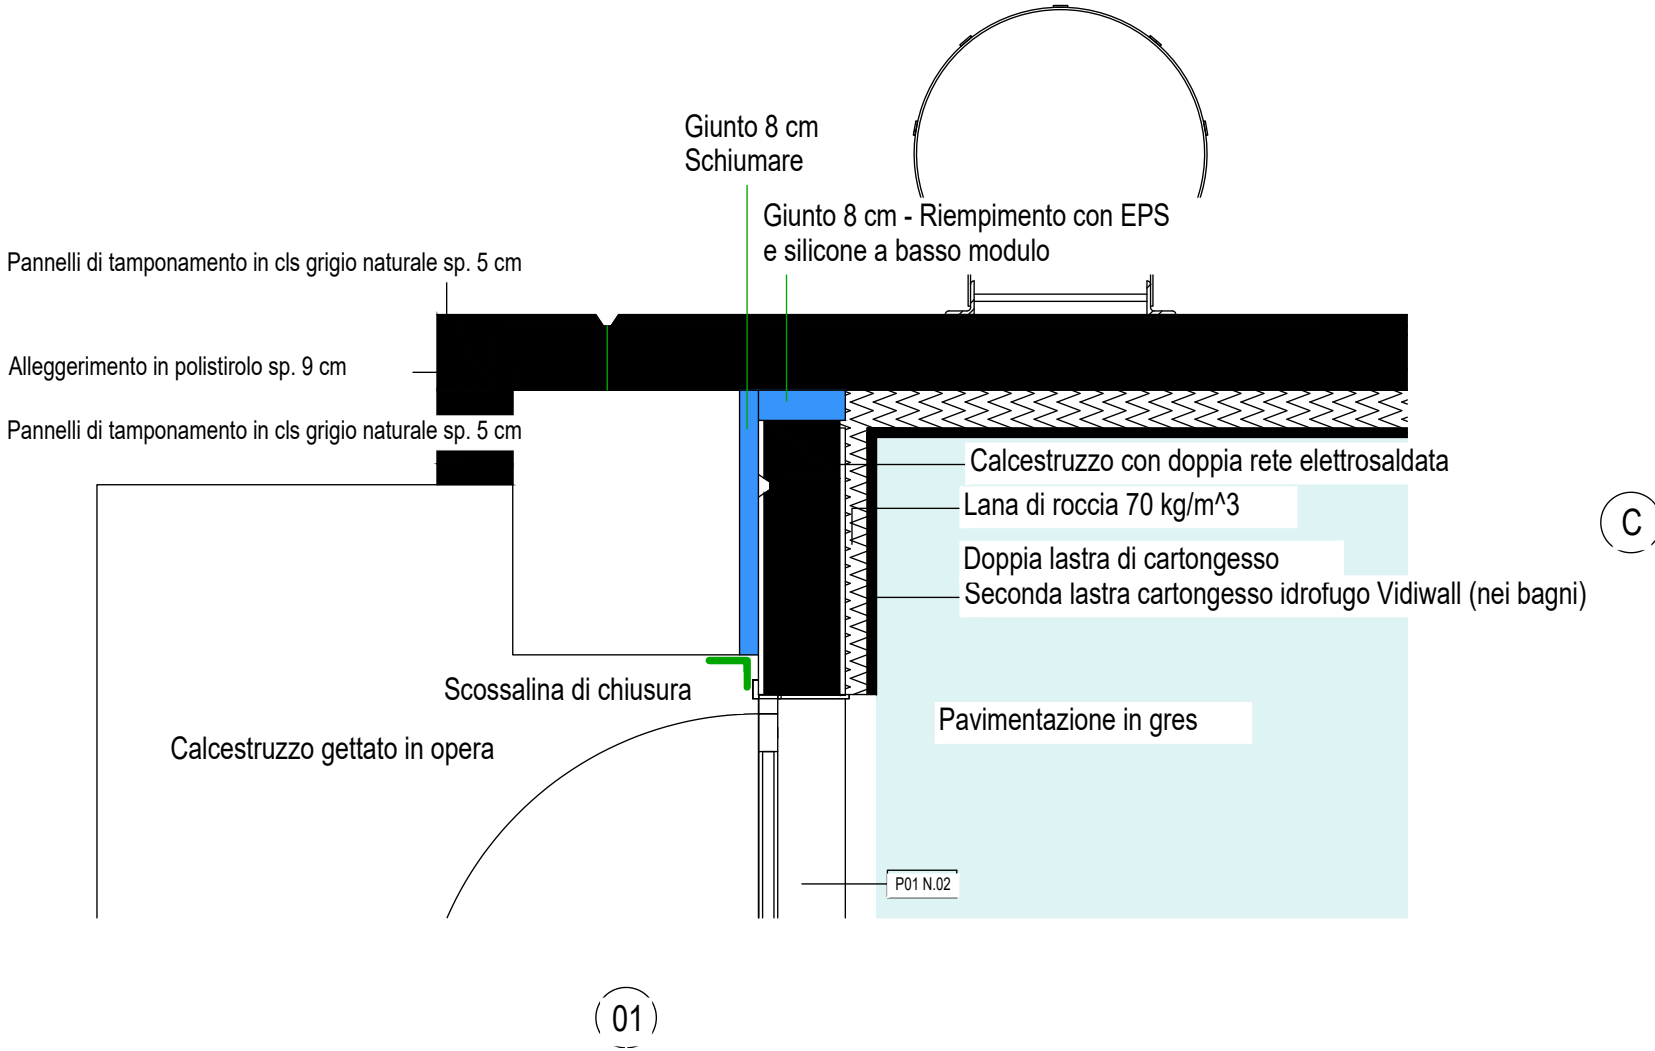

3 Dettaglio Giunto
1 : 20

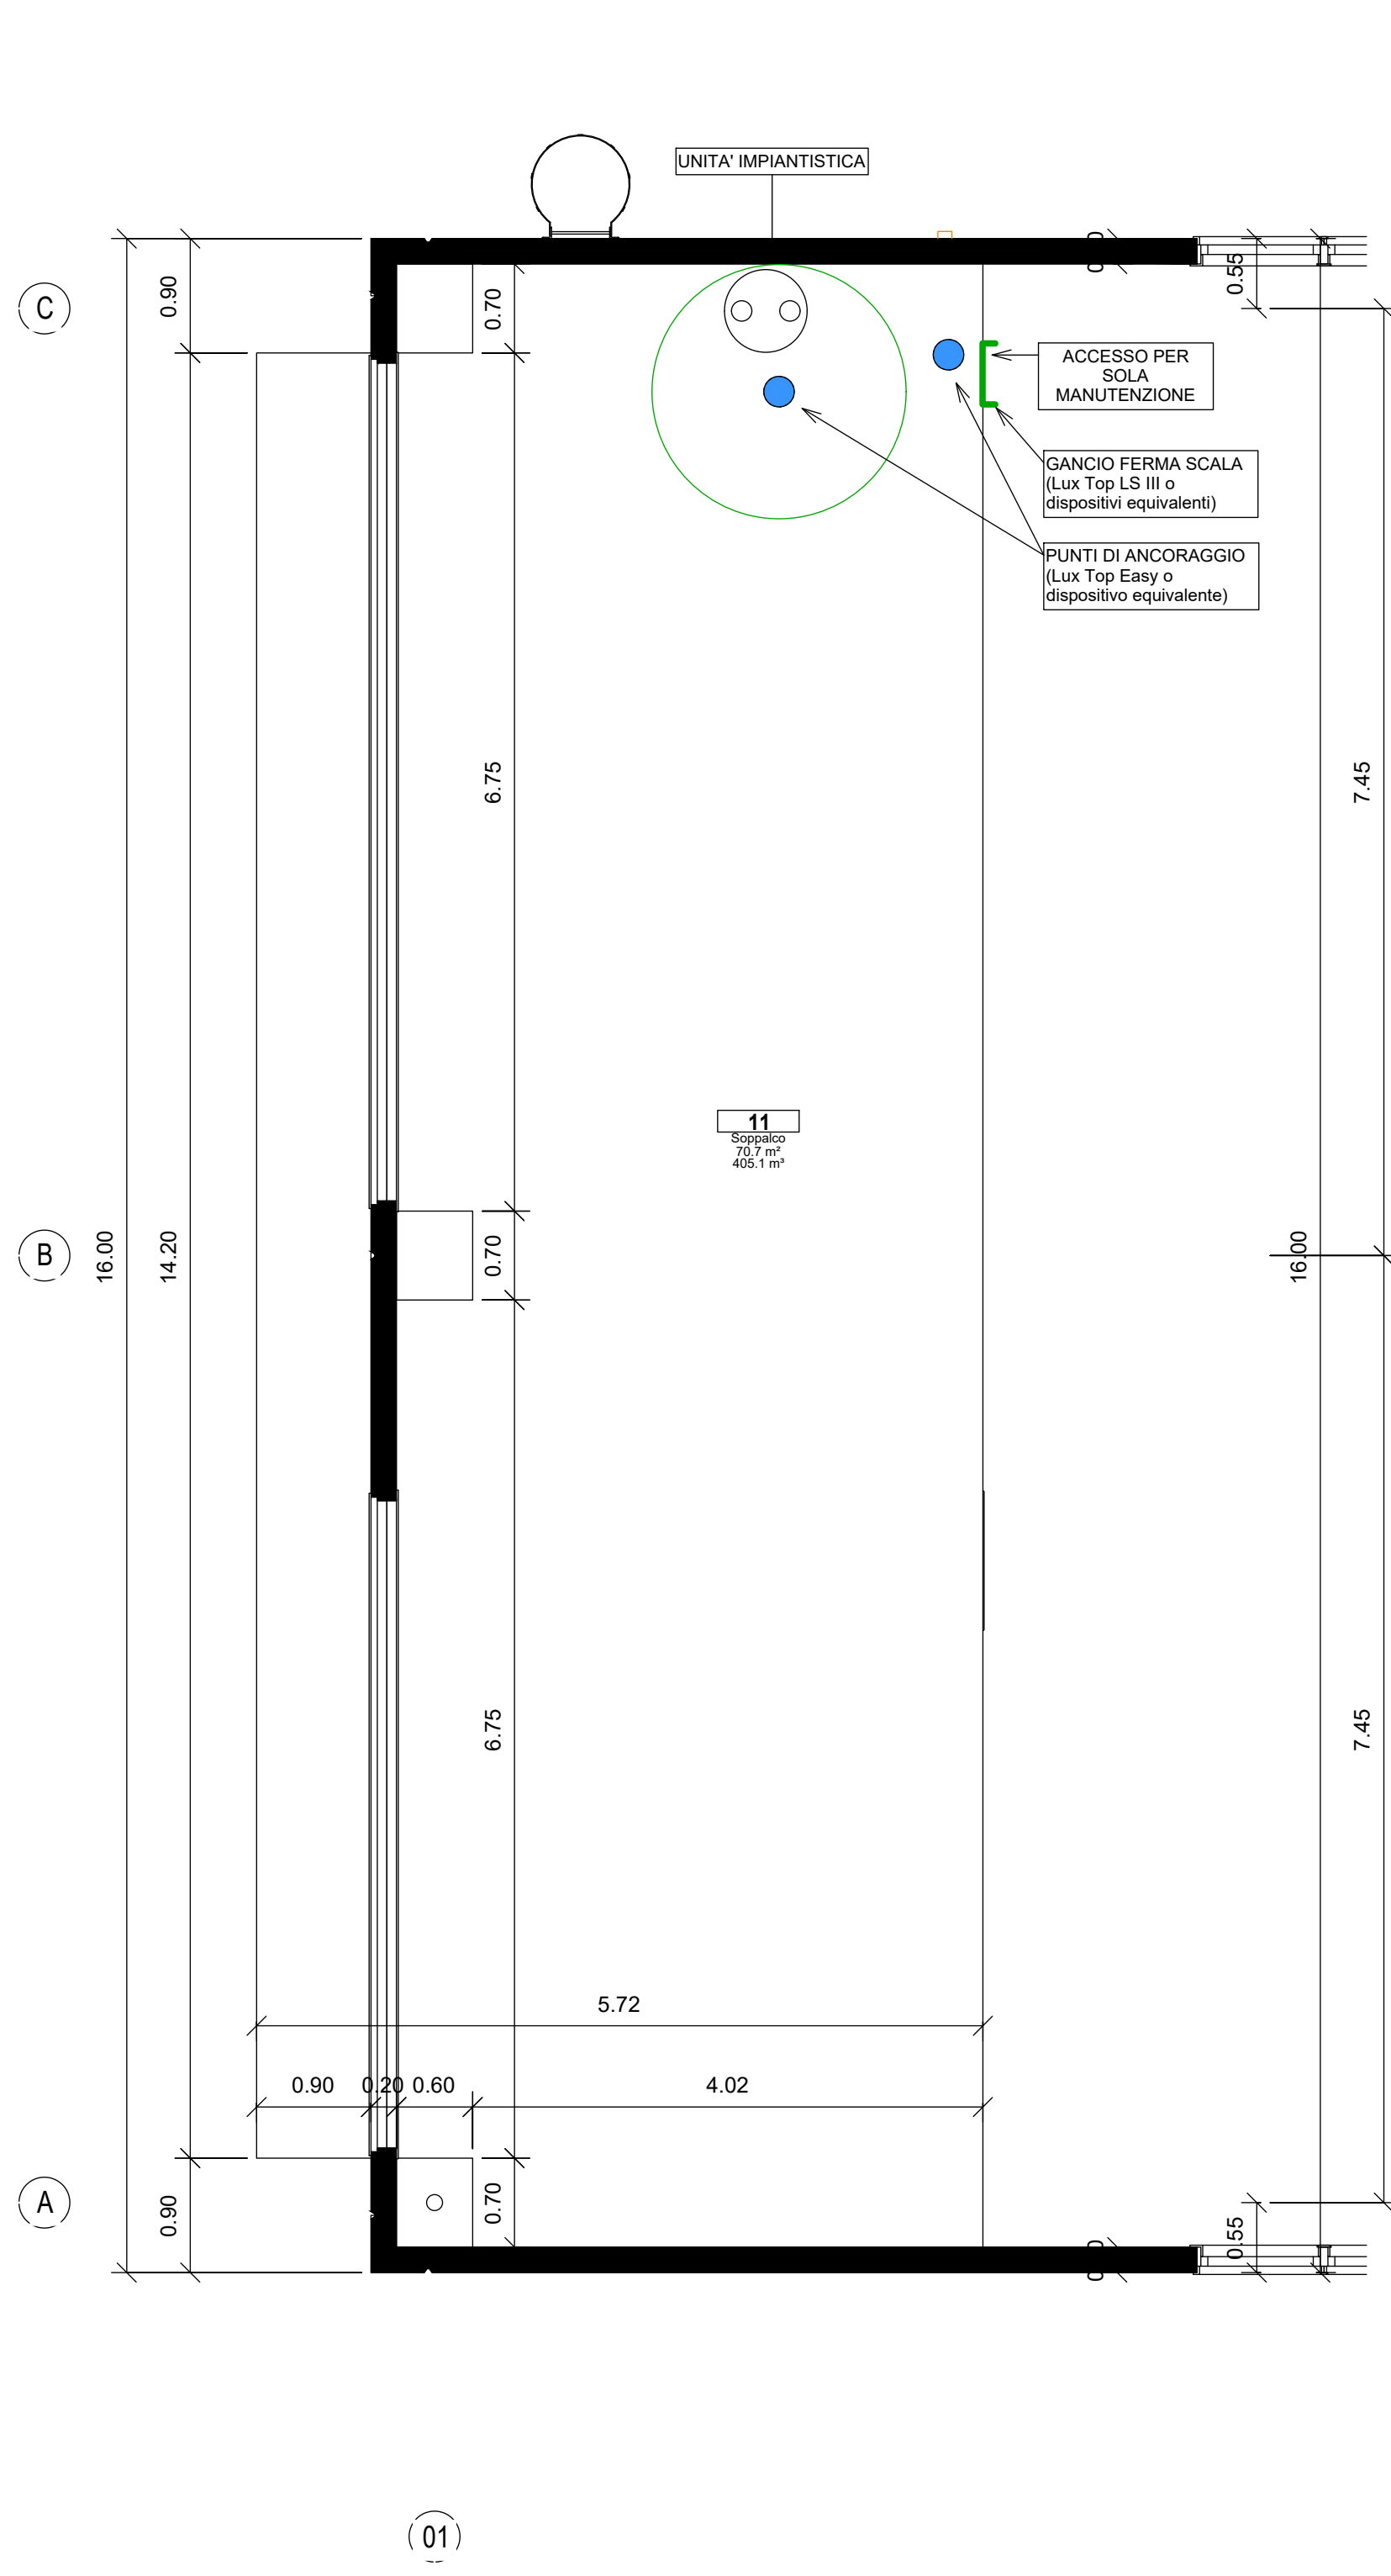

2 Pianta Piano Soppalco
1 : 50

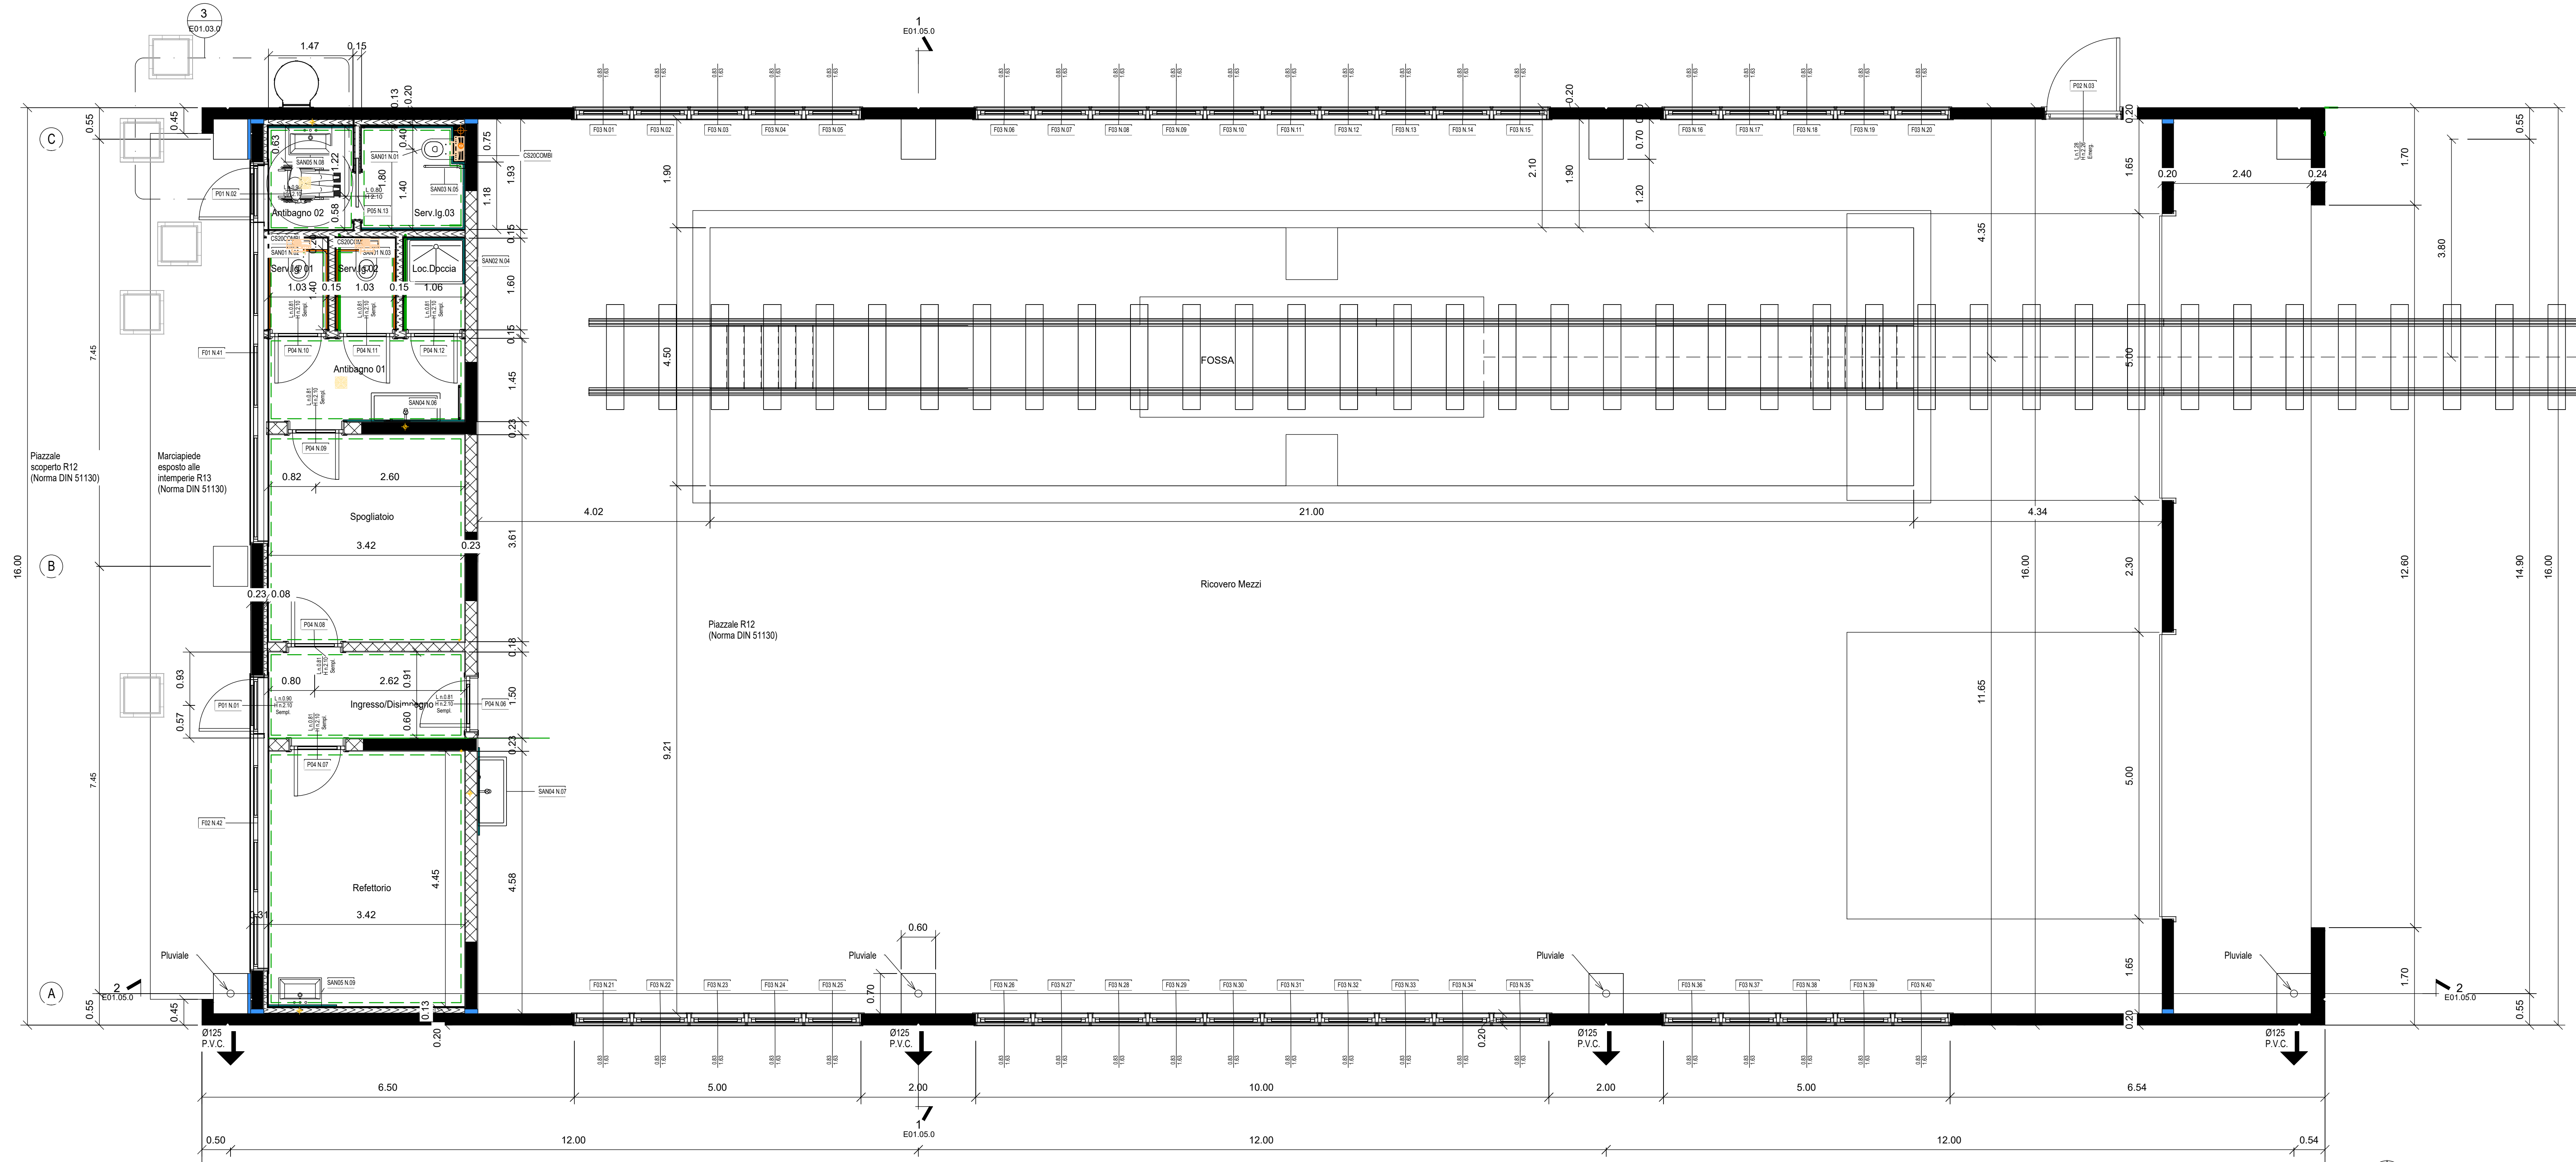

1 Pianta Piano Terra
1 : 50



Interporto - Centro Ingresso di Pordenone S.p.A.
con sede in Interporto Centro Ingresso n. 114/5 - 33170 Pordenone - tel. 0434 573144

GESTIONE TERMINAL INTERMODALE
ALLEGATI AL BANDO DI GARA

Elaborato:
FABBRICATO OFFICINA MANUTENZIONE ROTABILI
Planimetria e piante

Data:
APRILE 2025

Scala:
1:50

Tavola:
01

Interporto - Centro Ingresso
di Pordenone S.p.A.
L'Amministratore Delegato
Sergio Bolzonello