



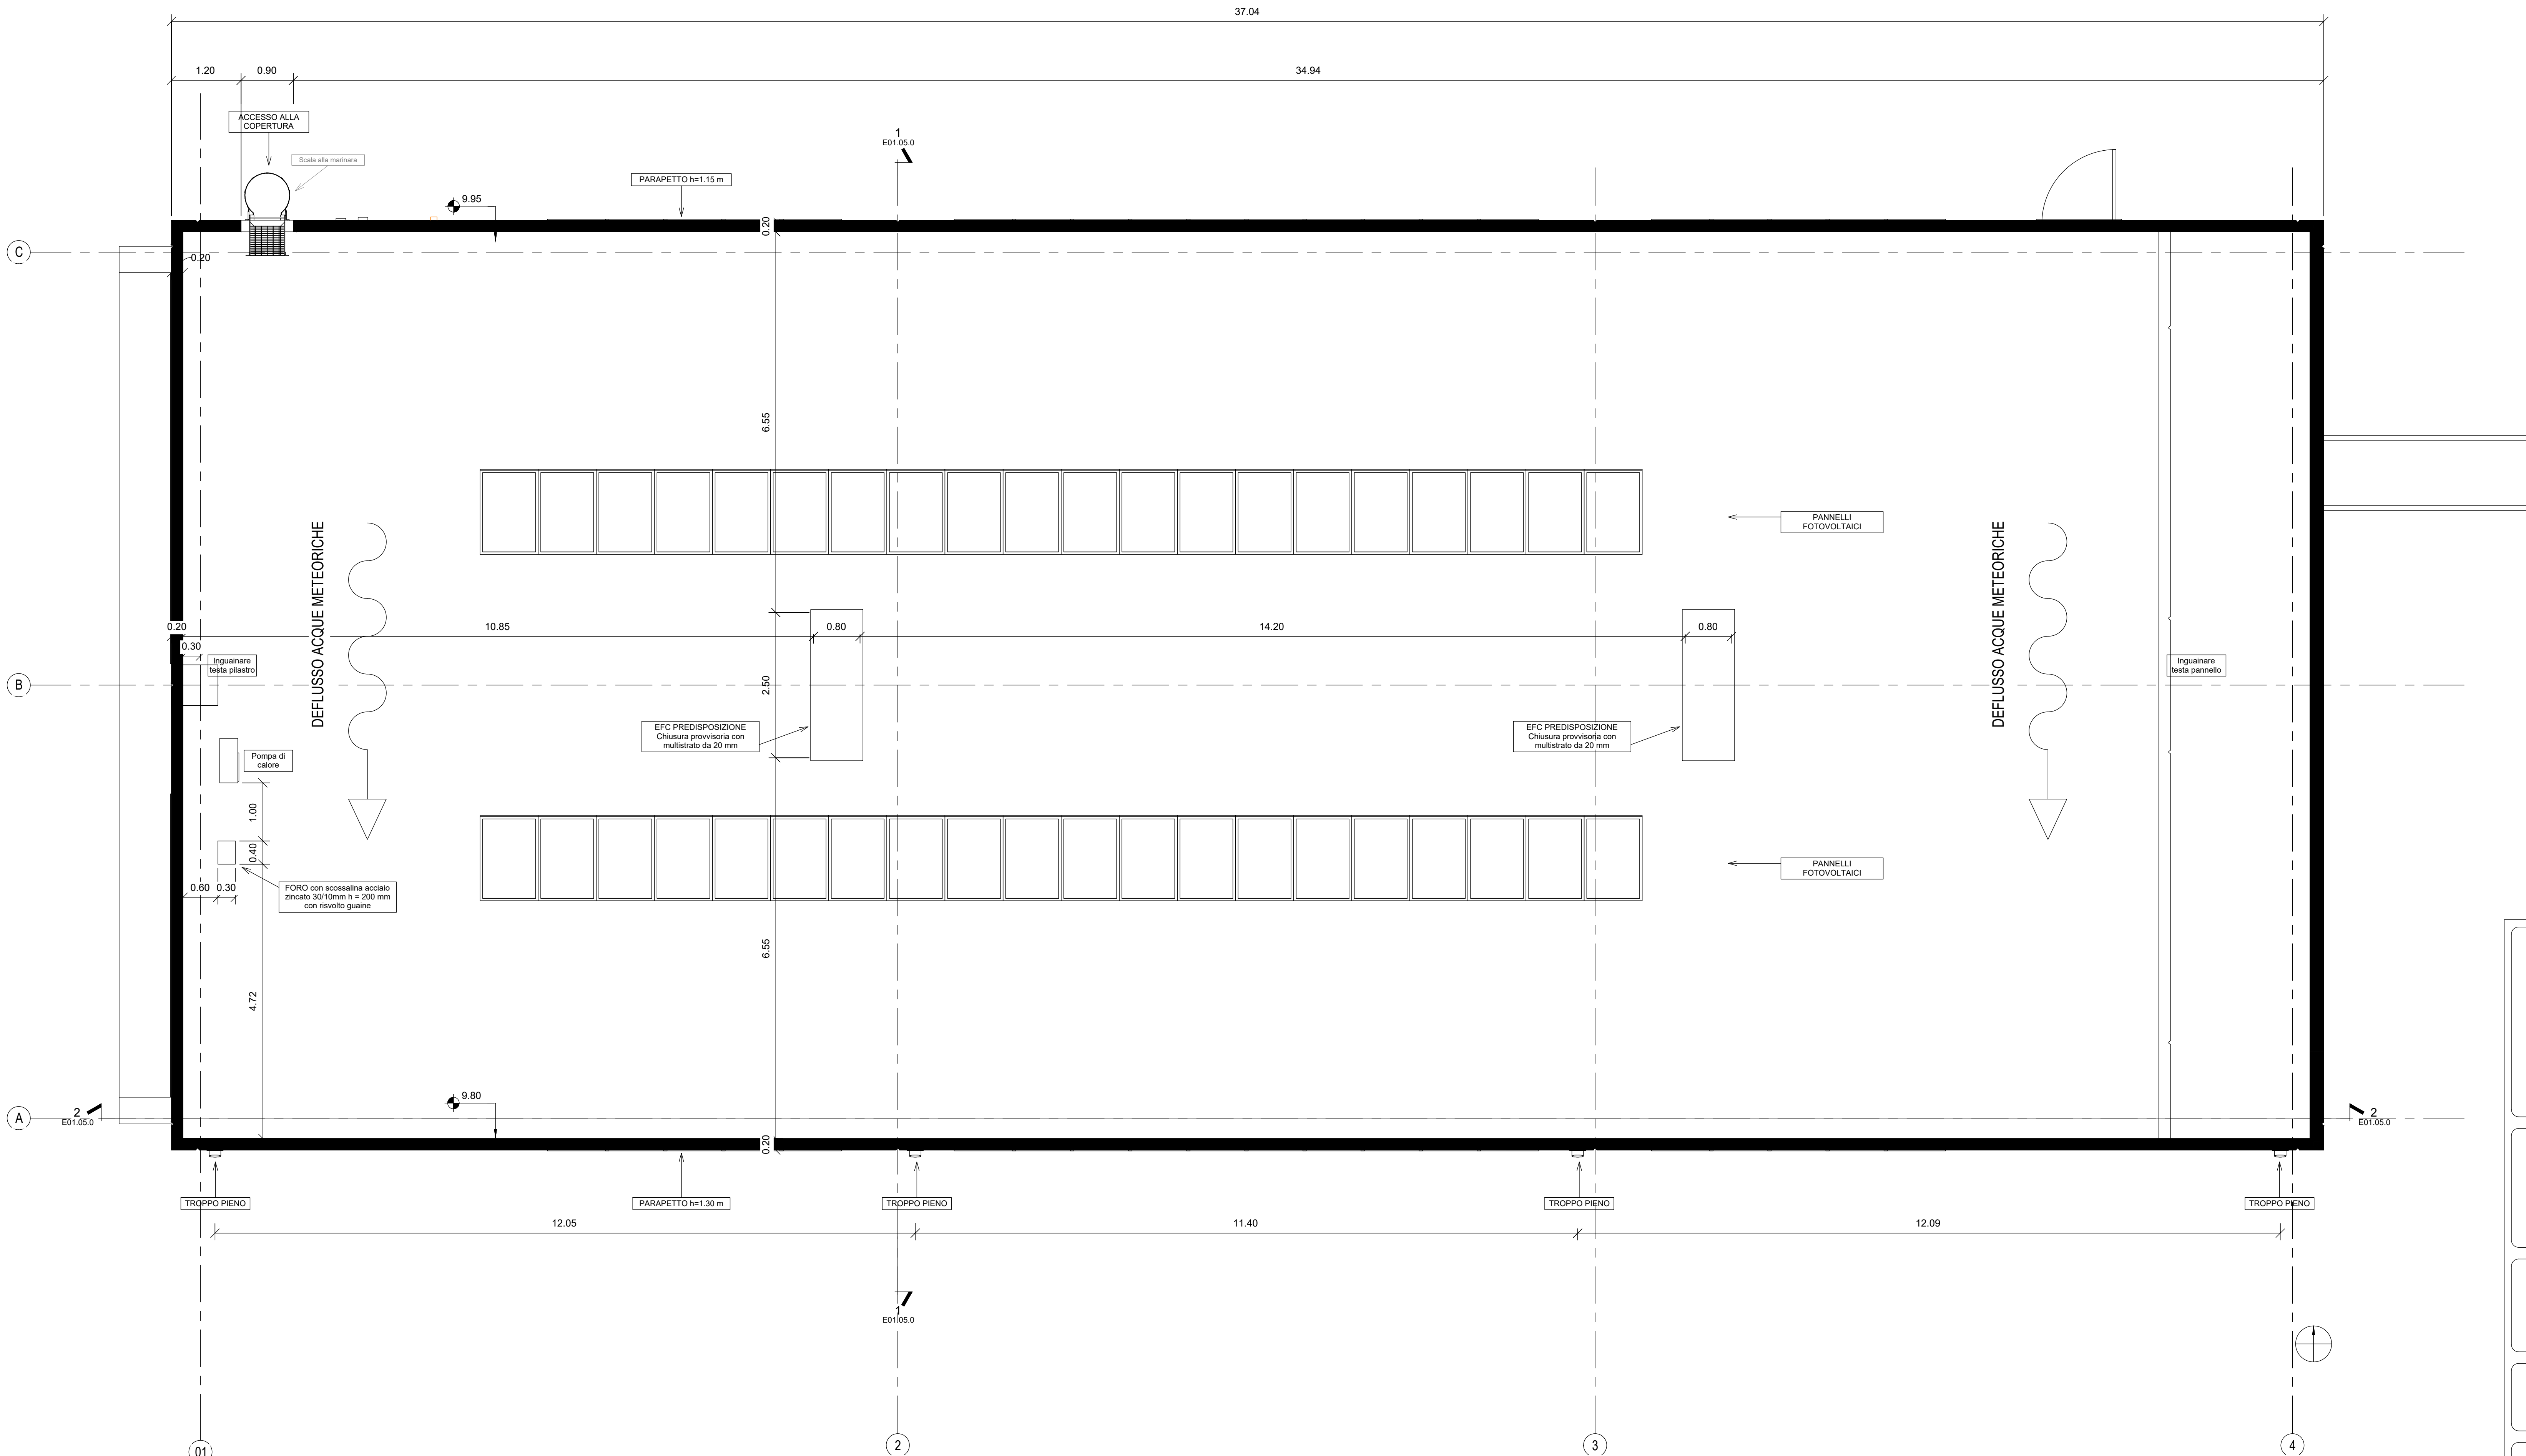

1 Pianta Piano Copertura  
1 : 50

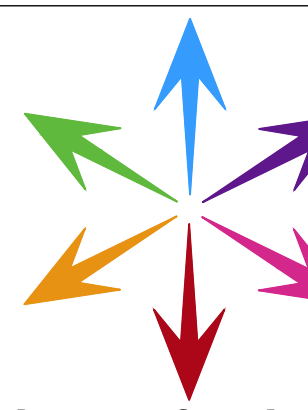

INTERPORTO  
CENTRO INGROSSO  
PORDENONE

Interporto - Centro Ingresso di Pordenone S.p.A.  
con sede in Interporto Centro Ingresso n. 114/5 - 33170 Pordenone - tel. 0434 573144

**GESTIONE TERMINAL INTERMODALE**  
ALLEGATI AL BANDO DI GARA

Elaborato:  
**FABBRICATO OFFICINA MANUTENZIONE ROTABILI**  
**Pianta copertura**

Data:  
APRILE 2025

Scala:  
1:50

Tavola:

02

Interporto - Centro Ingresso  
di Pordenone S.p.A  
L'Amministratore Delegato  
Sergio Bolzonello