



LEGENDA	
	Ancoraggi a parete UNI EN 795:2012 - Tipo A LINEAS® A110X GANCIO A LIBRO
	Dispositivo anticaduta di tipo guidato (UNI EN 353-2) con dissipatore di energia (UNI EN 355) Lmax. 4,10 m
	Bordo soggetto a Trattenuta
	Percorso di accesso verticale scala a pioli (scale UNI EN 131-1)
	Area utilizzo di dispositivo anticaduta di tipo guidato (UNI EN 353-2) con dissipatore di energia (UNI EN 355) Lmax. 4,10 m ancorato ai dispositivi puntuali

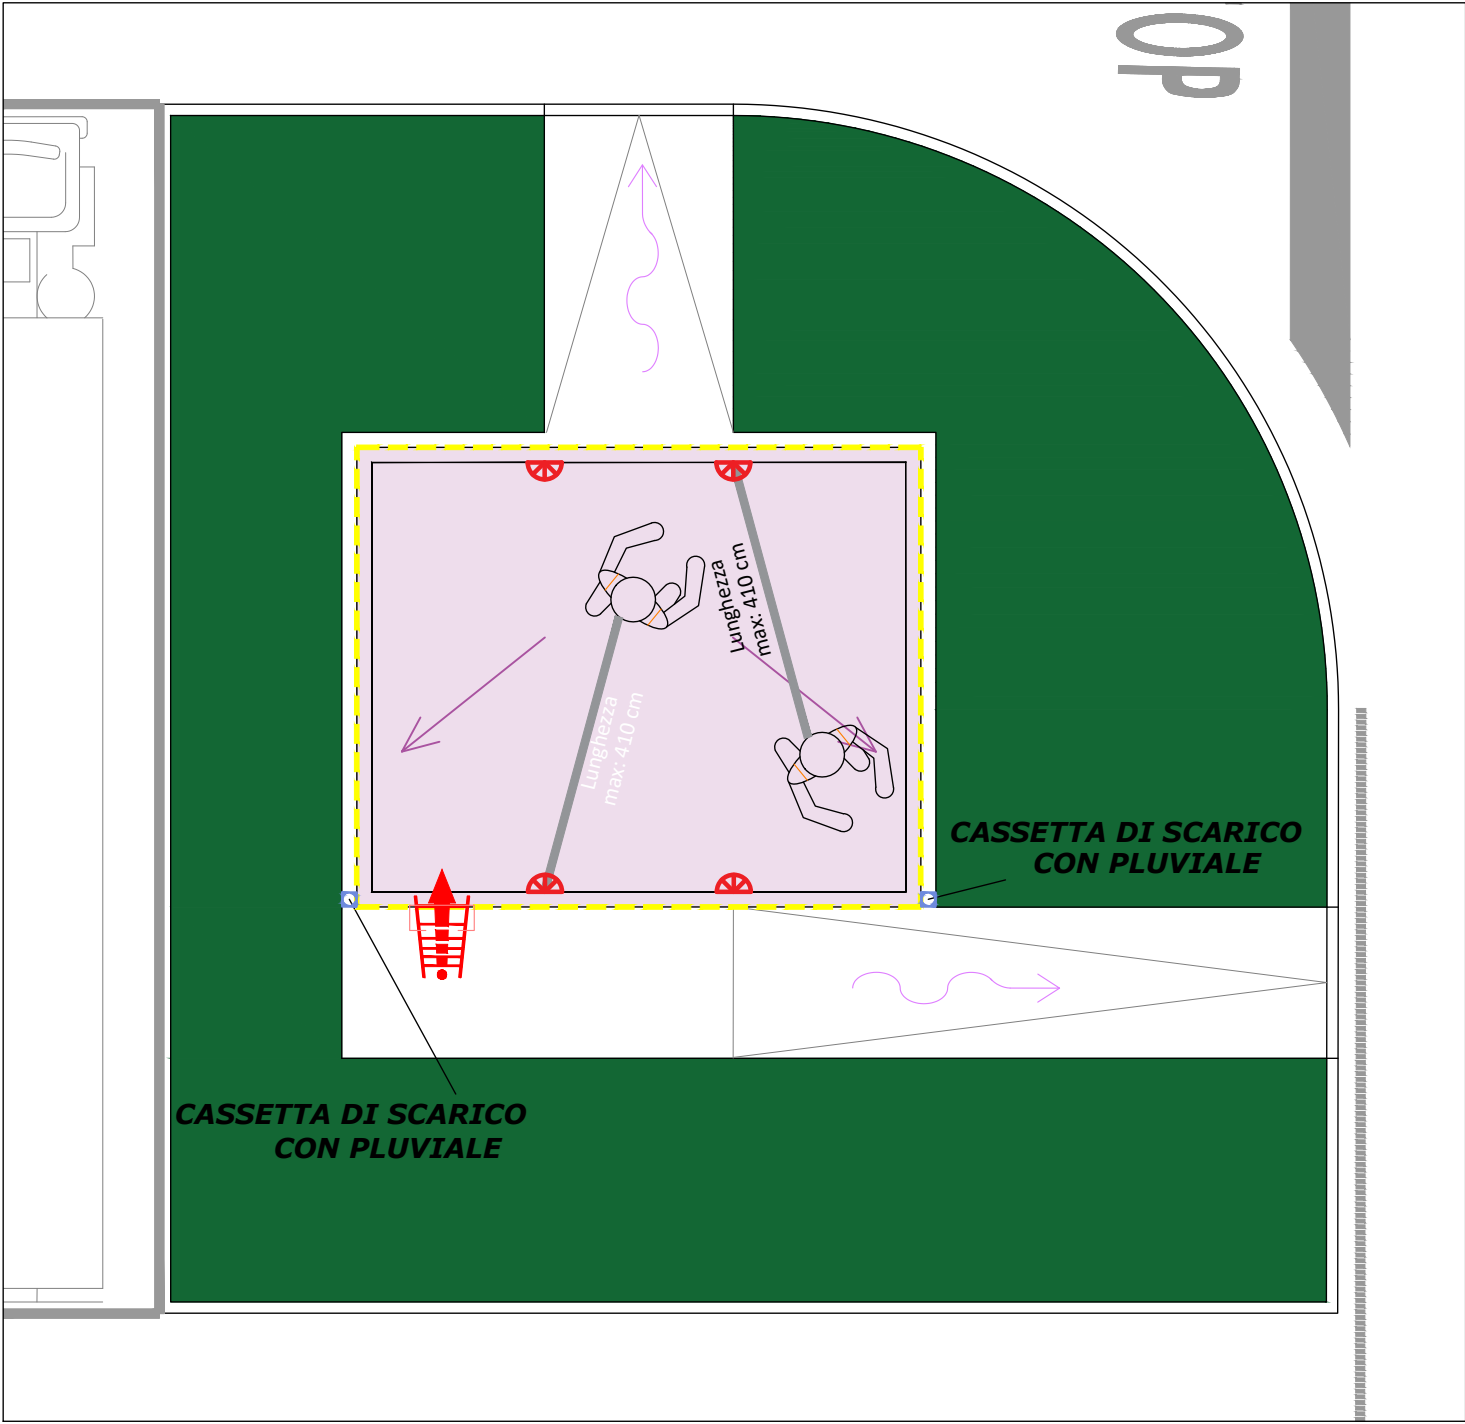

pianta copertura 1:100

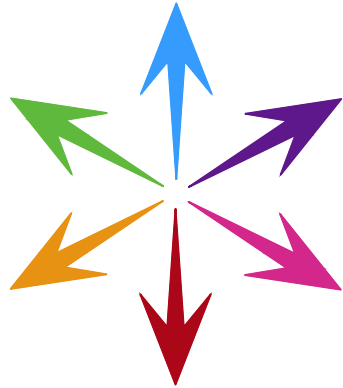

INTERPORTO
CENTRO INGROSSO
PORDENONE

Interporto - Centro Ingresso di Pordenone S.p.A.
con sede in Interporto Centro Ingresso n. 114/5 - 33170 Pordenone - tel. 0434 573144

GESTIONE TERMINAL INTERMODALE
ALLEGATI AL BANDO DI GARA

Elaborato:
FABBRICATO A SERVIZIO DEI TRASPORTATORI
Pianta copertura

Data:
APRILE 2025

Scala:
1:100

Tavola:
B3

Interporto - Centro Ingresso
di Pordenone S.p.A
L'Amministratore Delegato
Sergio Bolzonello