LEGENDA

AREA AGGIUNTIVA TERMINAL INTERMODALE
Superficie circa 20.000 m²

Impianti ferroviari
Linea Udine - Venezia
Impianti ferroviari del terminal intermodale
Implementazione impianti ferroviari

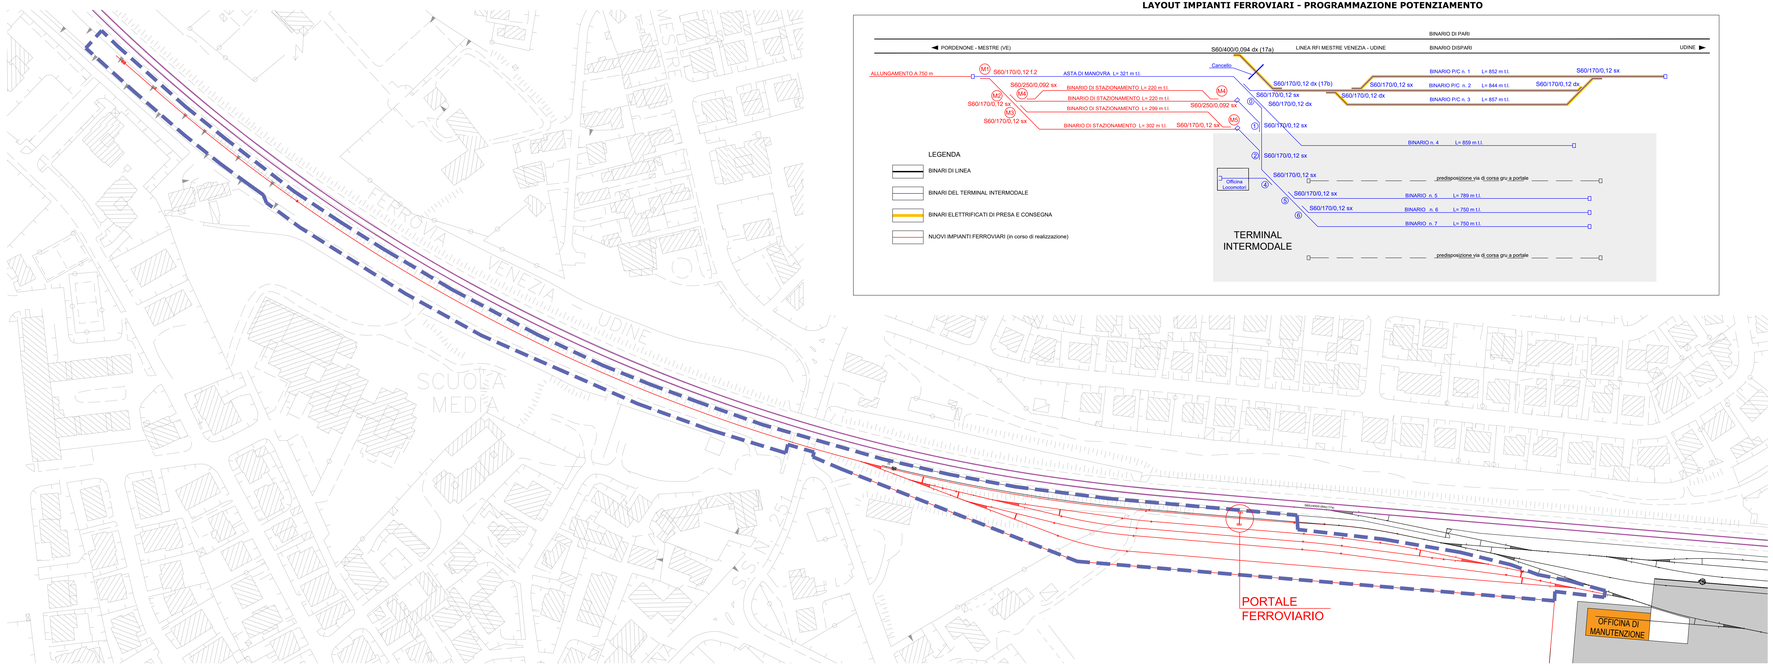

LAYOUT IMPIANTI FERROVIARI - PROGRAMMAZIONE POTENZIAMENTO

SEZIONI TIPO ALLUNGAMENTO ASTA DI MANOVRA

RILEVATO FERROVIARIO - SEZIONE TIPO 1

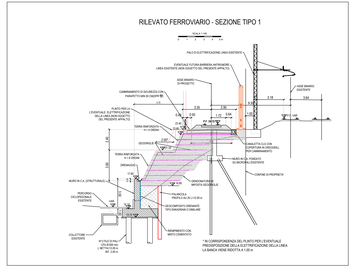

RILEVATO FERROVIARIO - SEZIONE TIPO 2

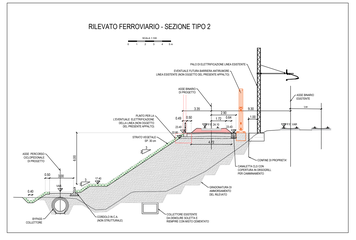

RILEVATO FERROVIARIO - SEZIONE TIPO 3

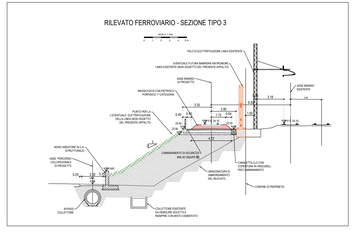

SEZIONE TIPO FASCIO DI BINARI SOSTA CARRI PORTALE FERROVIARIO

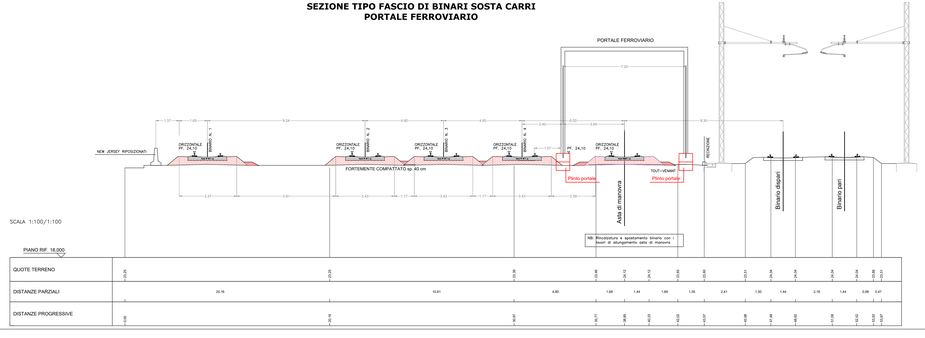

PORTALE FERROVIARIO

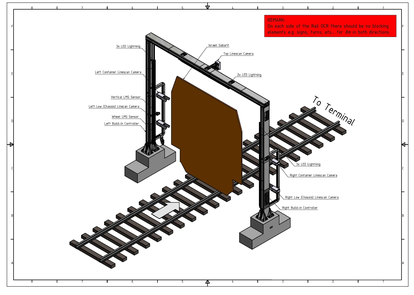

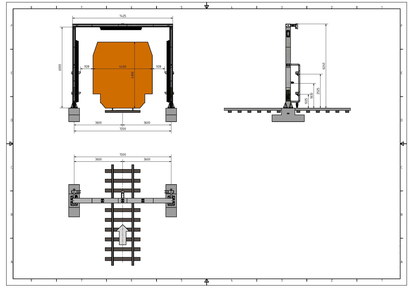

INTERPORTO
CENTRO INGROSSO
PORDENONE

Interporto - Centro Ingrosso di Pordenone S.p.A.
con sede in Interporto Centro Ingrosso n. 11/4/5 - 33170 Pordenone - tel. 0434 573144

GESTIONE TERMINAL INTERMODALE

ALLEGATI AL BANDO DI GARA

Elaborato:
TERMINAL INTERMODALE
Planimetria generale e sezioni tipo

Data: APRILE 2025

Scala: 1:1000/100/200

Tavola: I1

Interporto - Centro Ingrosso
di Pordenone S.p.A
L'Amministratore Delegato
Sergio Bolzonello