pianta scala 1:50

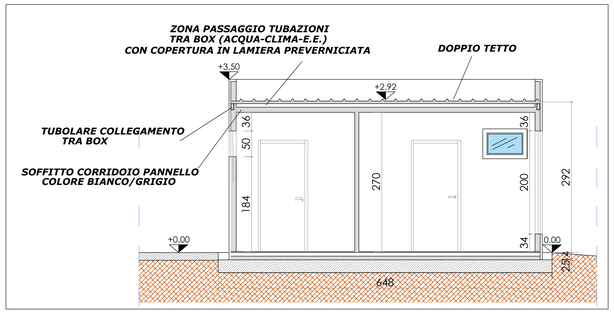

sezione AA scala 1:50

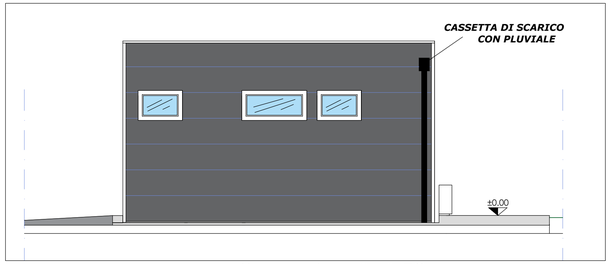

prospetto ovest scala 1:50

prospetto est scala 1:50

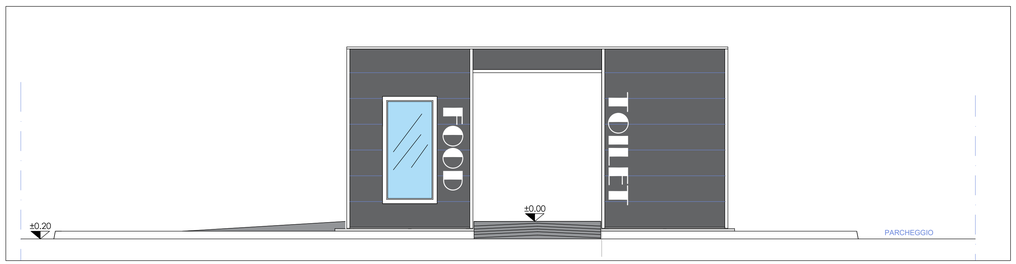

prospetto nord scala 1:50

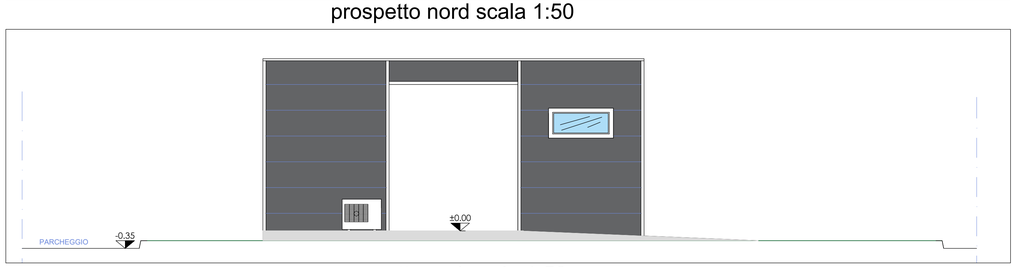

prospetto sud scala 1:50

INTERPORTO
CENTRO INGROSSO
PORDENONE

Interporto - Centro Ingrosso di Pordenone S.p.A.
con sede in Interporto Centro Ingrosso n. 114/5 - 33170 Pordenone - tel. 0434 573144

GESTIONE TERMINAL INTERMODALE

ALLEGATI AL BANDO DI GARA

Elaborato:

FABBRICATO A SERVIZIO DEI TRASPORTATORI
Planimetria, pianta, prospetti e sezione

Data:	Scala:	Tavola:
APRILE 2025	1:50	B1

Interporto - Centro Ingrosso
di Pordenone S.p.A
L'Amministratore Delegato
Sergio Bolzonello