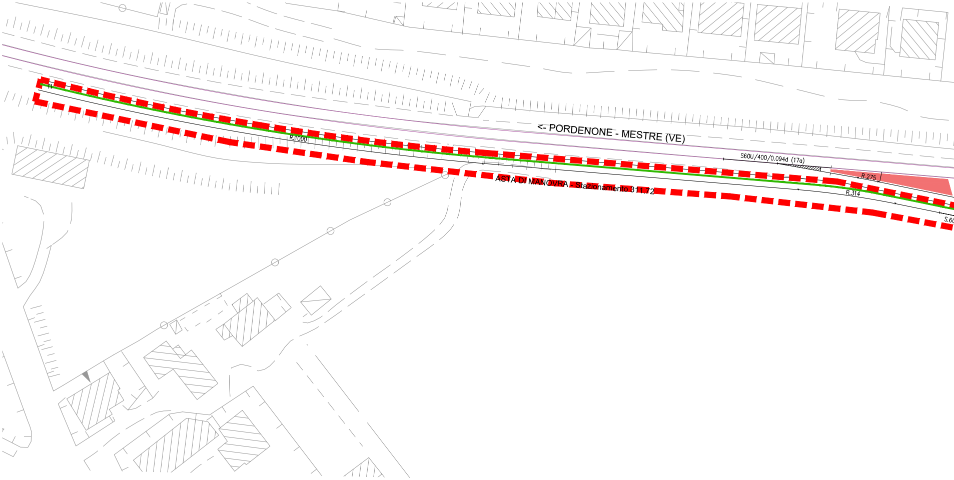

<- PORDENONE - MESTRE (VE)
R.1000
ASTA DI MANOVRA - Stazionamento 311.72
S60U/400/0.094d (17a)
R.275
R.314
S.60

INTERPORTO
CENTRO INGROSSO
PORDENONE

Interporto - Centro Ingrosso di Pordenone S.p.A.
con sede in Interporto Centro Ingrosso n. 114/5 - 33170 Pordenone - tel. 0434 573144

GESTIONE TERMINAL INTERMODALE

ALLEGATI AL BANDO DI GARA

Elaborato:
TERMINAL INTERMODALE
Impianti ferroviari - intervie e sentieri

Data: APRILE 2025
Scala: 1:500
Tavola: T3

Interporto - Centro Ingrosso
di Pordenone S.p.A
L'Amministratore Delegato
Sergio Bolzonello

LEGENDA

▬ ▬	Terminal intermodale
—	Asse binari ferroviari
🟥	Intervia con franco libero fra sagoma limite inferiore a cm 70
🟨	Intervia con franco libero fra sagoma limite pari o superiore a cm 70 ma inferiore a cm 140
🟩	Intervia con franco libero fra sagoma limite maggiore o uguale a cm 140
—	Sentieri
—	Intervia percorribile

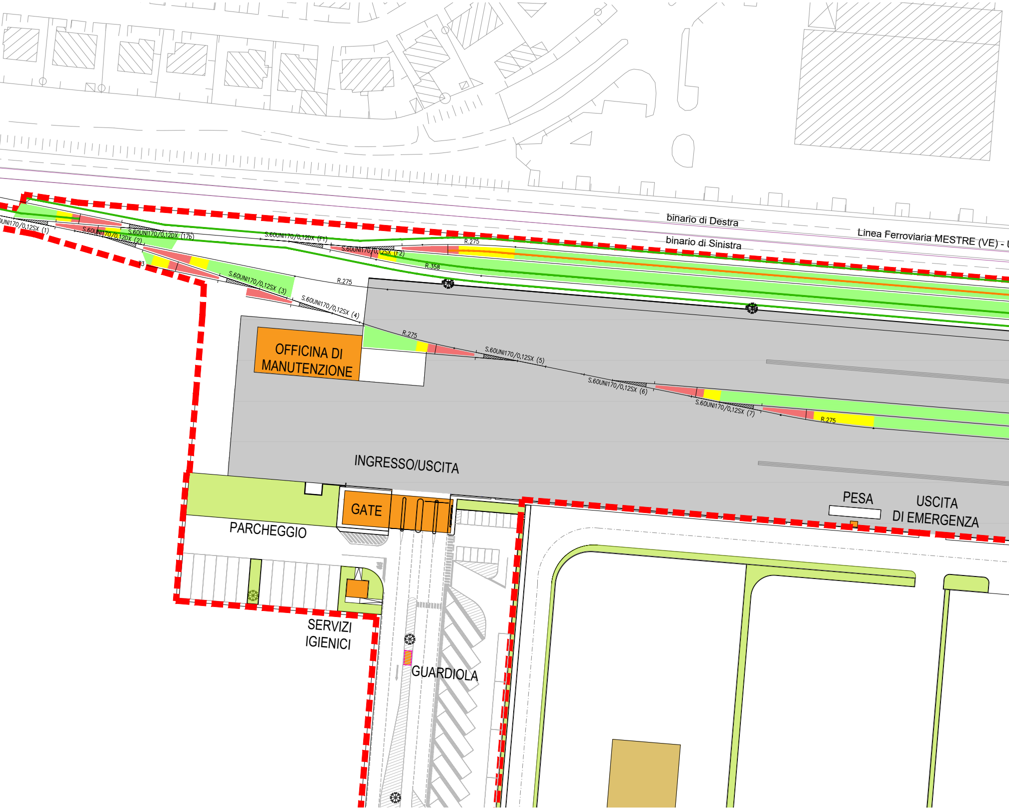
binario di Destra
Linea Ferroviaria MESTRE (VE) -
binario di Sinistra
UNI170/0,12SX (1)
S.60UNI170/0,12DX (2)
S.60UNI170/0,12DX (17b)
S.60UNI170/0,12DX (F1)
S.60UNI170/0,12SX (F2)
R.275
R.358
T3
S.60UNI170/0,12SX (3)
R.275
S.60UNI170/0,12SX (4)
OFFICINA DI MANUTENZIONE
R.275
S.60UNI170/0,12SX (5)
S.60UNI170/0,12SX (6)
S.60UNI170/0,12SX (7)
R.275
INGRESSO/USCITA
GATE
PARCHEGGIO
PESA
USCITA DI EMERGENZA
SERVIZI IGIENICI
GUARDIOLA

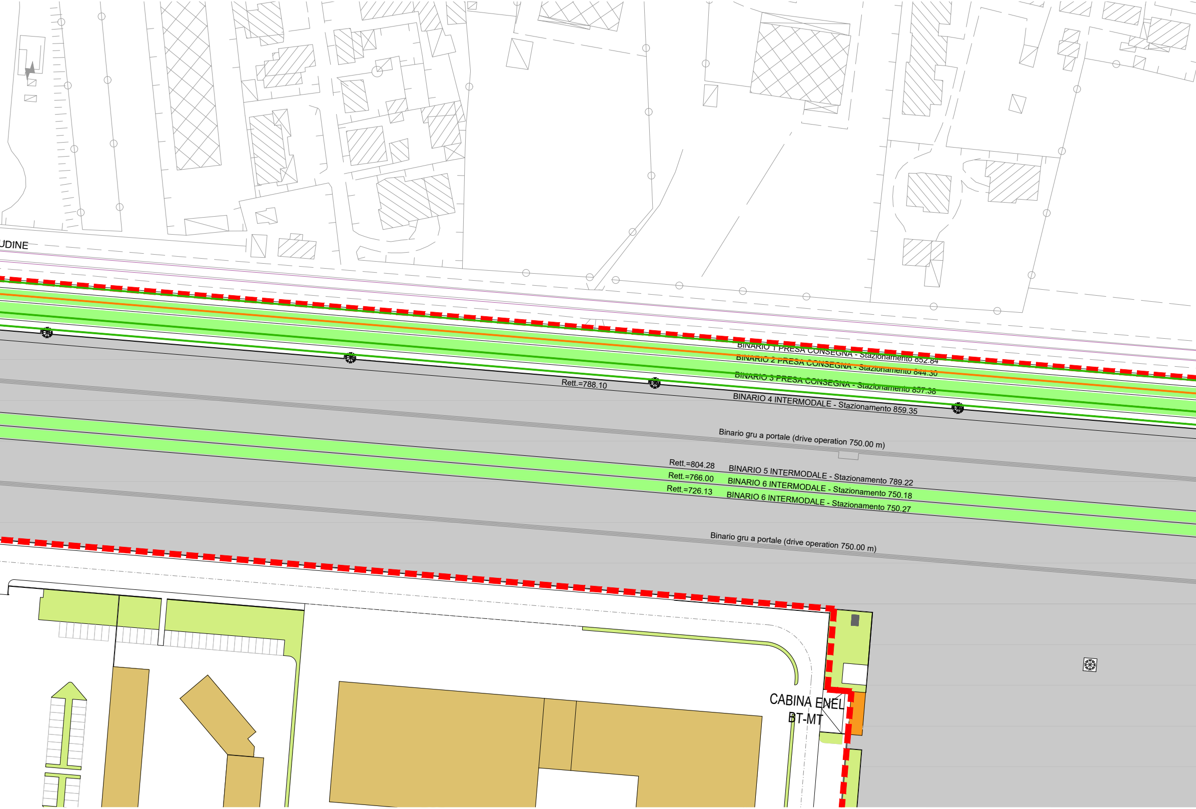
UDINE
BINARIO 1 PRESA CONSEGNA - Stazionamento 852.84
BINARIO 2 PRESA CONSEGNA - Stazionamento 844.30
BINARIO 3 PRESA CONSEGNA - Stazionamento 857.38
Rett.=788.10
BINARIO 4 INTERMODALE - Stazionamento 859.35
Binario gru a portale (drive operation 750.00 m)
Rett.=804.28
BINARIO 5 INTERMODALE - Stazionamento 789.22
Rett.=766.00
BINARIO 6 INTERMODALE - Stazionamento 750.18
Rett.=726.13
BINARIO 6 INTERMODALE - Stazionamento 750.27
Binario gru a portale (drive operation 750.00 m)
CABINA ENEL
BT-MT

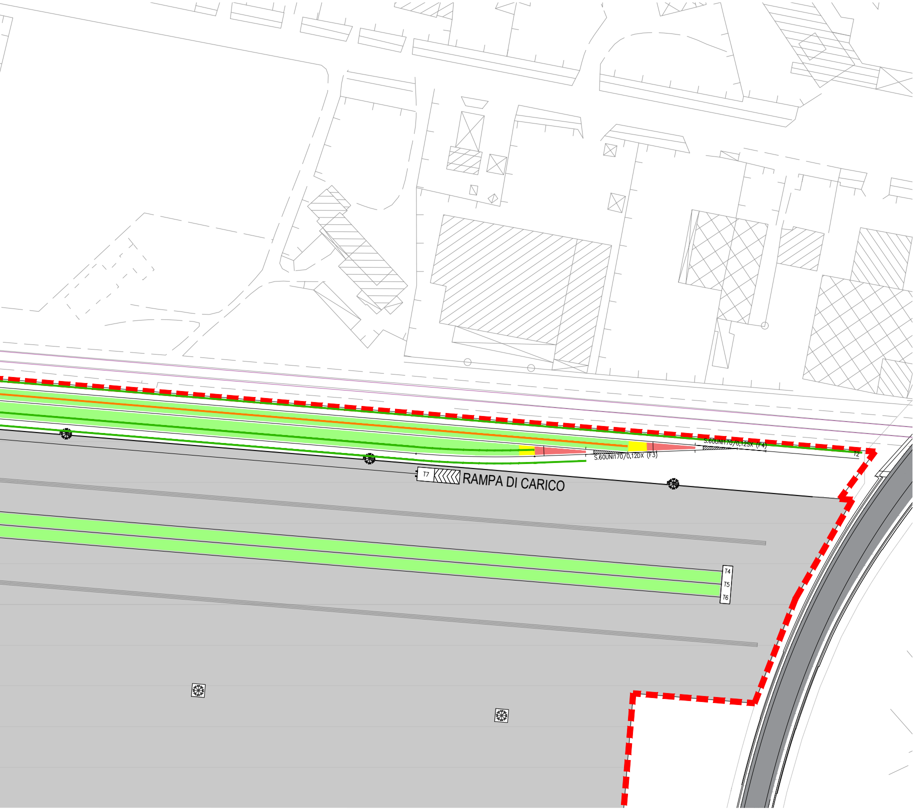

S.60UNI170/0,12SX (F4)
T2
S.60UNI170/0,12DX (F3)
T7
RAMPA DI CARICO
T4
T5
T6